

CAMİŞERİF MAHAL. 3194 SAYILI İMAR KANUNU 18.MADDE DÜZENLEME SINIR KROKİSİ


İLİ : ERZİNCAN

İLÇESİ : REFAHIYE

MAH/KÖY : CAMİŞERİF MAH

ADA/PARSEL NO : 317/1,4,323/4,325/13,331/1,2

ADA/PARSEL NO : 332/1

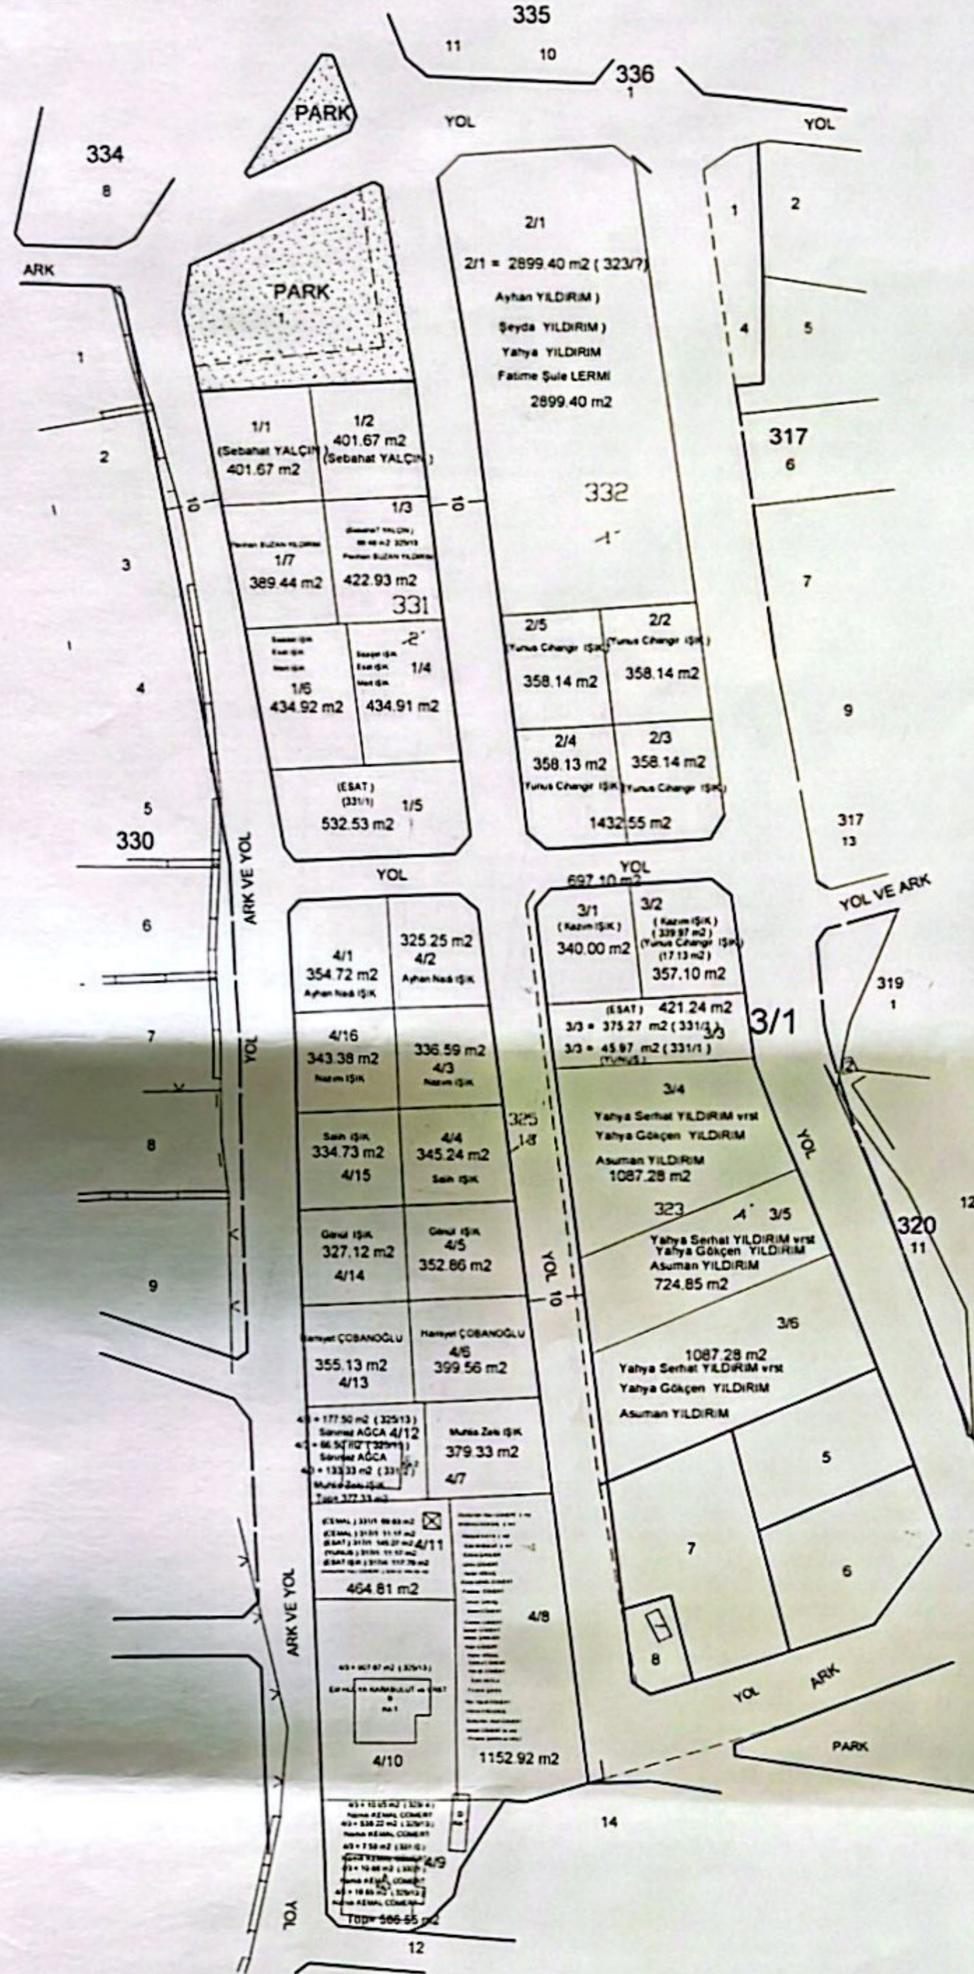

N

KROKİ

ADI SOYADI TARİH İMZA	DÜZENLEYEN Yılmaz KARACA Harita Mühendisi Selimoğlu Mah. No: 304 - 305 Tel: 0533 384 03 75 Oda Sicil No: 6028 Fevzipaşa V.D. 18/410 46452 Erzincan	UYGUNDUR BELEDİYE/ÖZEL İDARE/PROJE İDARESİ	
		KONTROL EDEN Muzaffer TÜRKMENLIOĞLU Belediye Fen İşleri Müdürü	ONAYLAYAN Faik KOK Belediye Başkanı